



ΕΦΗΜΕΡΙΣ ΤΗΣ ΚΥΒΕΡΝΗΣΕΩΣ

ΤΗΣ ΕΛΛΗΝΙΚΗΣ ΔΗΜΟΚΡΑΤΙΑΣ

ΤΕΥΧΟΣ ΤΕΤΑΡΤΟ **Αρ. Φύλλου 358**

15 Μαΐου 2001

ΠΕΡΙΕΧΟΜΕΝΑ

ΑΠΟΦΑΣΕΙΣ

ΑΠΟΦΑΣΕΙΣ

Αριθ. 635/702 (1)

Τροποποίηση εγκεκριμένου ρυμοτομικού σχεδίου λόγω αυτοδίκαιης άρσης της απαλλοτρίωσης στην πλατεία Νικαίας Δήμου Ηρακλείου, Ν. Ηρακλείου στις ιδιοκτησίες Αβεδισιάν και Δανασάκη.

Ο ΓΕΝΙΚΟΣ ΓΡΑΜΜΑΤΕΑΣ ΠΕΡΙΦΕΡΕΙΑΣ ΚΡΗΤΗΣ


Έχοντας υπόψη:


1. Τις διατάξεις του από 17.7.23 Ν.Δ. «περί σχεδίων πόλεων κ.λπ.» (ΦΕΚ 228/Α/23).
2. Το Ν. 1337/83 (ΦΕΚ 33/Α/83) όπως τροποποιήθηκε και ισχύει.
3. Το Ν. 2503/97 «Διοίκηση, οργάνωση, στελέχωση της Περιφέρειας» (ΦΕΚ 107/Α/30.5.97).
4. Το άρθρο 29 του Ν. 2831/2000 (ΦΕΚ 141/Α/00).
5. Το 15/88 Β. Δ. (ΦΕΚ 128/Δ/23.8.58) περί «Αναθεωρήσεως και Επεκτάσεως του Ρυμοτομικού Σχεδίου Ηρακλείου».
6. Τις με χρονολογία 16.8.99, 19.1.2000, 1.3.2000, 19.7.2000 και 2.3.2001 αιτήσεις της Ειρήνης Δανασάκη.
7. Τη με χρονολογία 15.2.2001 αίτηση Οβανές και Μιχράν Αβεδισιάν.
8. Τα με ΑΠ 21607/7142/8.11.99 και ΑΠ 5379/1802/-28.6.2000 έγγραφα της Δ/νσης Πολεοδομικού Σχεδιασμού του ΥΠΕΧΩΔΕ.
9. Το με αρ. πρωτ. 65544/5.1.2001 έγγραφο του Εθνικού Τυπογραφείου από το οποίο προκύπτει ότι δεν δημοσιεύθηκε η 1654/20.11.2000 απόφαση του Γενικού Γραμματέα Περιφέρειας Κρήτης «Τροποποίηση του σχεδίου πόλης λόγω αυτοδίκαιας άρσης της απαλλοτρίωσης στην πλ. Νικαίας Δήμου Ηρακλείου» λόγω έλλειψης νόμιμης αιτιολογίας.
10. Την από 28.3.01 γνωμοδότηση του Περιφερειακού ΣΧΟΠ, όπως αυτή διατυπώθηκε στην 3η συνεδρίαση θέμα 3ο.
11. Το γεγονός ότι έχει αυτοδίκαια αρθεί η απαλλοτρίωση στην πλατεία Νικαίας επεβλήθηκε με το Β.Δ. 15/85 (ΦΕΚ 128/Δ/58) η οποία δεν συντελέστηκε επειδή δεν καταβλήθηκε στους δικαιούχους Αβεδισιάν και Δανασάκη η αποζημίωση που καθορίστηκε με την 499/26.6.90 οριστική απόφαση του Μονομελούς Πρωτοδικείου Ηρακλείου εντός του 18μηνου που προβλέπει και επιτάσσει ο Νόμος.
12. Το γεγονός ότι από τις κανονιστικές διατάξεις αυτής της απόφασης δεν προκαλείται δαπάνη σε βάρος του κρατικού προϋπολογισμού και του οικείου ΟΤΑ, αποφασίζουμε:

1. Την τροποποίηση του εγκεκριμένου ρυμοτομικού σχεδίου λόγω αυτοδίκαιας άρσης της απαλλοτρίωσης με τη δημιουργία δύο οικοδομικών τετραγώνων στις ιδιοκτησίες Αβεδισιάν και Δανασάκη όπως αυτή απεικονίζεται στο συνημμένο τοπογραφικό διάγραμμα που υπογράφεται από τον Διευθυντή της Δ/νσης Περιβάλλοντος και Χωροταξίας Περιφέρειας Κρήτης.
2. Την ανάκληση της 1654/20.11.2000 απόφασης του Γενικού Γραμματέα Περιφέρειας Κρήτης για τους λόγους που αναφέρονται παραπάνω.
3. Η ισχύς της παρούσας άρχεται από τη δημοσίευσή της στο ΦΕΚ.
4. Η παρούσα απόφαση να δημοσιευθεί στην Εφημερίδα της Κυβερνήσεως.

Ηράκλειο, 17 Απριλίου 2001

Ο Γενικός Γραμματέας Περιφέρειας
ΑΘΑΝΑΣΙΟΣ ΚΑΡΟΥΝΤΖΟΣ

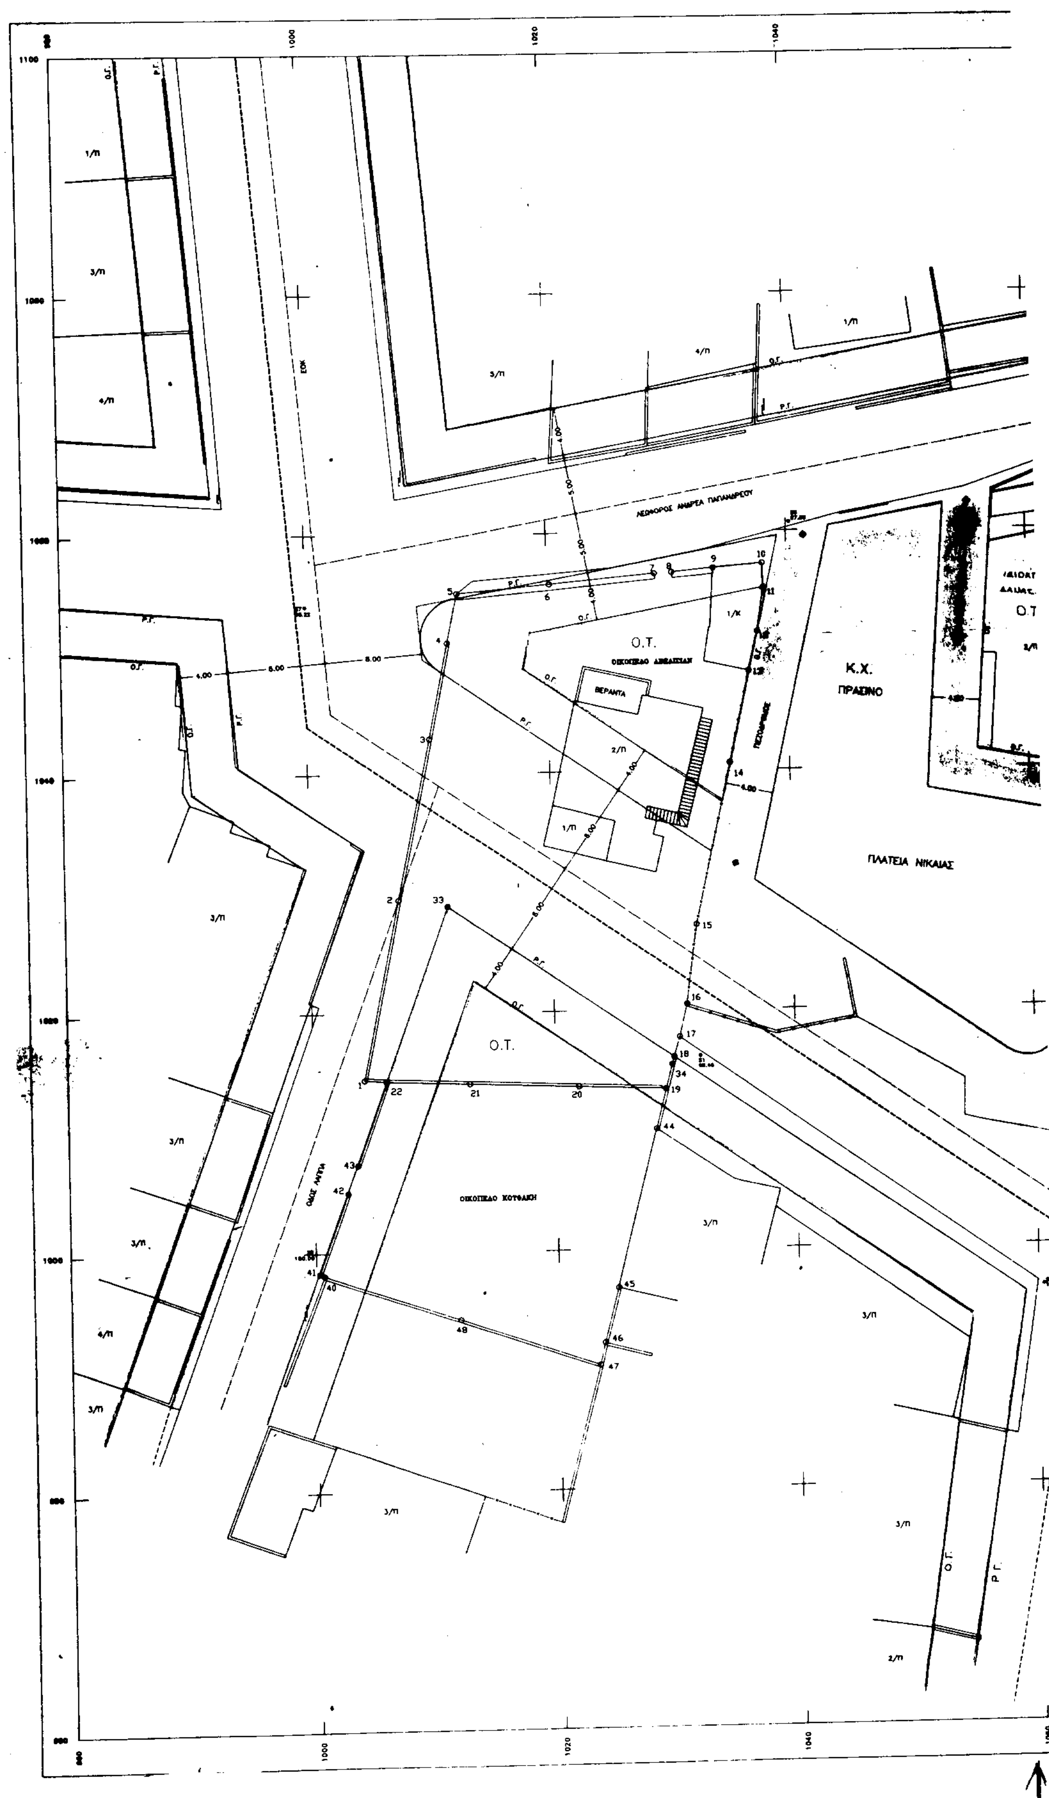
1000
1020
1040
Ο.Τ.
Κ.Χ.
ΠΡΑΣΙΝΟ
ΠΛΑΤΕΙΑ ΝΙΚΑΙΑΣ
1000
1020
1040
1060

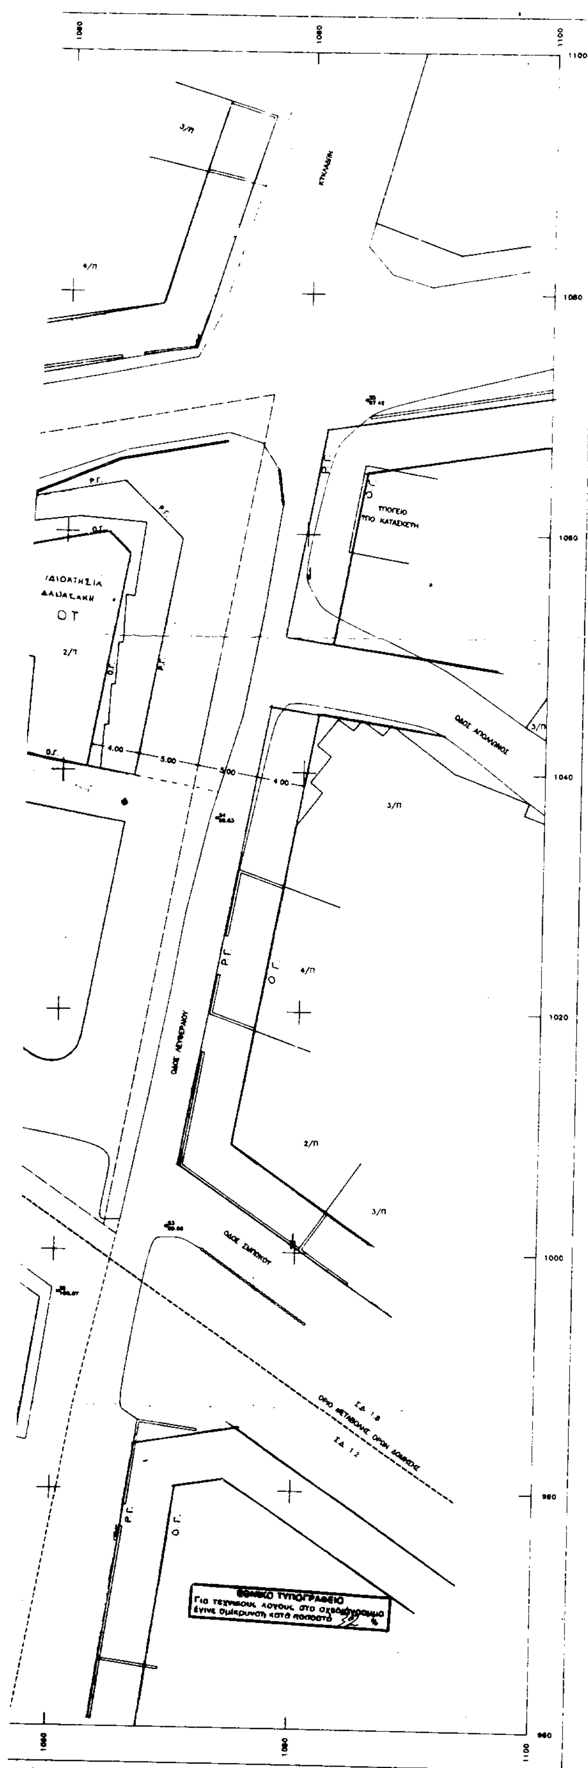

ΕΛΛΗΝΙΚΗ ΔΗΜΟΚΡΑΤΙΑ
ΠΕΡΙΦΕΡΕΙΑ ΚΡΗΤΗΣ
Δ/ΝΣΗ ΠΕΡΙΒΑΛΛΟΝΤΟΣ
ΚΑΙ ΧΩΡΟΤΑΞΙΑΣ

Το παρόν συνοδεύει
την με αρ. πρωτ. 635/2001
απόφαση του Γ.Γ. Περ. Κρήτης
Ο Δ/ΝΤΗΣ

ΤΟΠΟΓΡΑΦΙΚΟ ΔΙΑΓΡ[illegible]

ΣΤΗΝ ΠΛΑΤΕΙΑ ΝΙΚΑΙΑΣ ΣΤΗΝ ΠΕΡΙΟΧΗ [illegible]
ΣΤΟ ΔΗΜΟ ΗΡΑΚΛΕΙΟΥ

ΚΛΙΜΑΚΑ 1: 200

ΟΡΟΙ ΔΟΜΗΣΗΣ

Α. Δ/ΓΜΑ ΕΓΚΡΙΣΕΩΣ ΑΠΟ 15-8-1958
Β. Δ/ΓΜΑ ΤΡΟΠΟΠΟΙΗΣΕΩΣ ΑΠΟ 10-11-1978 ΦΕΚ 1Δ/4-01-1979
Γ. ΟΡΟΙ ΔΟΜΗΣΗΣ
α) ΓΕΝΙΚΑ ΕΛΑΧΙΣΤΑ ΟΡΙΑ : ΠΡΟΣΩΠΟ:10 m' ΒΑΘΟΣ :15 m' ΕΜΒΑΔΟΝ :200 m²
β) ΚΑΤΑ ΠΑΡΕΚΚΛΙΣΗ: ΠΡΟ ΠΡΟΣΩΠΟ: 8 m² ΒΑΘΟΣ:14 m² ΕΜΒΑΔΟΝ:200 m²
ΚΑΙ ΠΡΟ ΠΡΟΣΩΠΟ: 8 m² ΒΑΘΟΣ:12 m ΕΜΒΑΔΟΝ:150 m²
γ) ΟΙΚΟΔΟΜΙΚΟ ΣΥΣΤΗΜΑ : ΣΥΝΕΧΕΣ
δ) ΜΕΓΙΣΤΟ ΠΟΣΟΣΤΟ ΚΑΛΥΨΗΣ : 60%
1. ΓΙΑ ΤΟ ΤΜΗΜΑ ΝΟΤΙΑ ΤΗΣ ΟΔΟΥ ΣΜΠΩΚΟΥ :
ε) ΣΥΝΤΕΛΕΣΤΗΣ ΔΟΜΗΣΗΣ : 1.2
ζ) ΑΡΙΘΜΟΣ ΟΡΟΦΩΝ : 3
2. ΓΙΑ ΤΟ ΤΜΗΜΑ ΒΟΡΕΙΑ ΤΗΣ ΟΔΟΥ ΣΜΠΩΚΟΥ :
ε) ΣΥΝΤΕΛΕΣΤΗΣ ΔΟΜΗΣΗΣ : 1.8
ζ) ΑΡΙΘΜΟΣ ΟΡΟΦΩΝ : 4

Αριθ. 58 (2)

Καθορισμός οριογραμμών ρεμάτων περιοχής παραθεριστικού οικοδομικού συνεταιρισμού υπαλλήλων ΕΡΤ στη θέση Μπούρος Αετού Καρύστου.

Ο ΝΟΜΑΡΧΗΣ ΕΥΒΟΙΑΣ

Έχοντας υπόψη:

1) Τον Ν. 2853/16.7.22 (ΦΕΚ 116 Α'122).

2) Τον Ν. 880/79 (ΦΕΚ 58 Α/79).

3) Τα τοπογραφικά διαγράματα όπως συντάχθηκαν από τον Μηχ/κό Γ. ΚΡΗΤΙΚΙΔΗ, θεωρήθηκαν κατόπιν ελέγχου από την υπηρεσία μας και στη συνέχεια απεστάλησαν στον Δήμο Καρύστου για διατύπωση γνώμης.


4) Τη σύμφωνη γνώμη του Δήμου Καρύστου (απόφαση 191/2000), αποφασίζουμε:


Εγκρίνουμε τις οριογραμμές των ρεμάτων της περιοχής του παραθεριστικού οικοδομικού συνεταιρισμού υπαλλήλων ΕΡΤ στη θέση Μπουρος Αετού Καρύστου όπως αποτυπώνεται στα θεωρημένα τοπογραφικά διαγράμματα.

Η παρούσα απόφαση να δημοσιευθεί στην Εφημερίδα της Κυβερνήσεως.

Χαλκίδα, 18 Απριλίου 2001


Ο Νομάρχης
Ν. ΠΑΠΑΝΔΡΕΟΥ

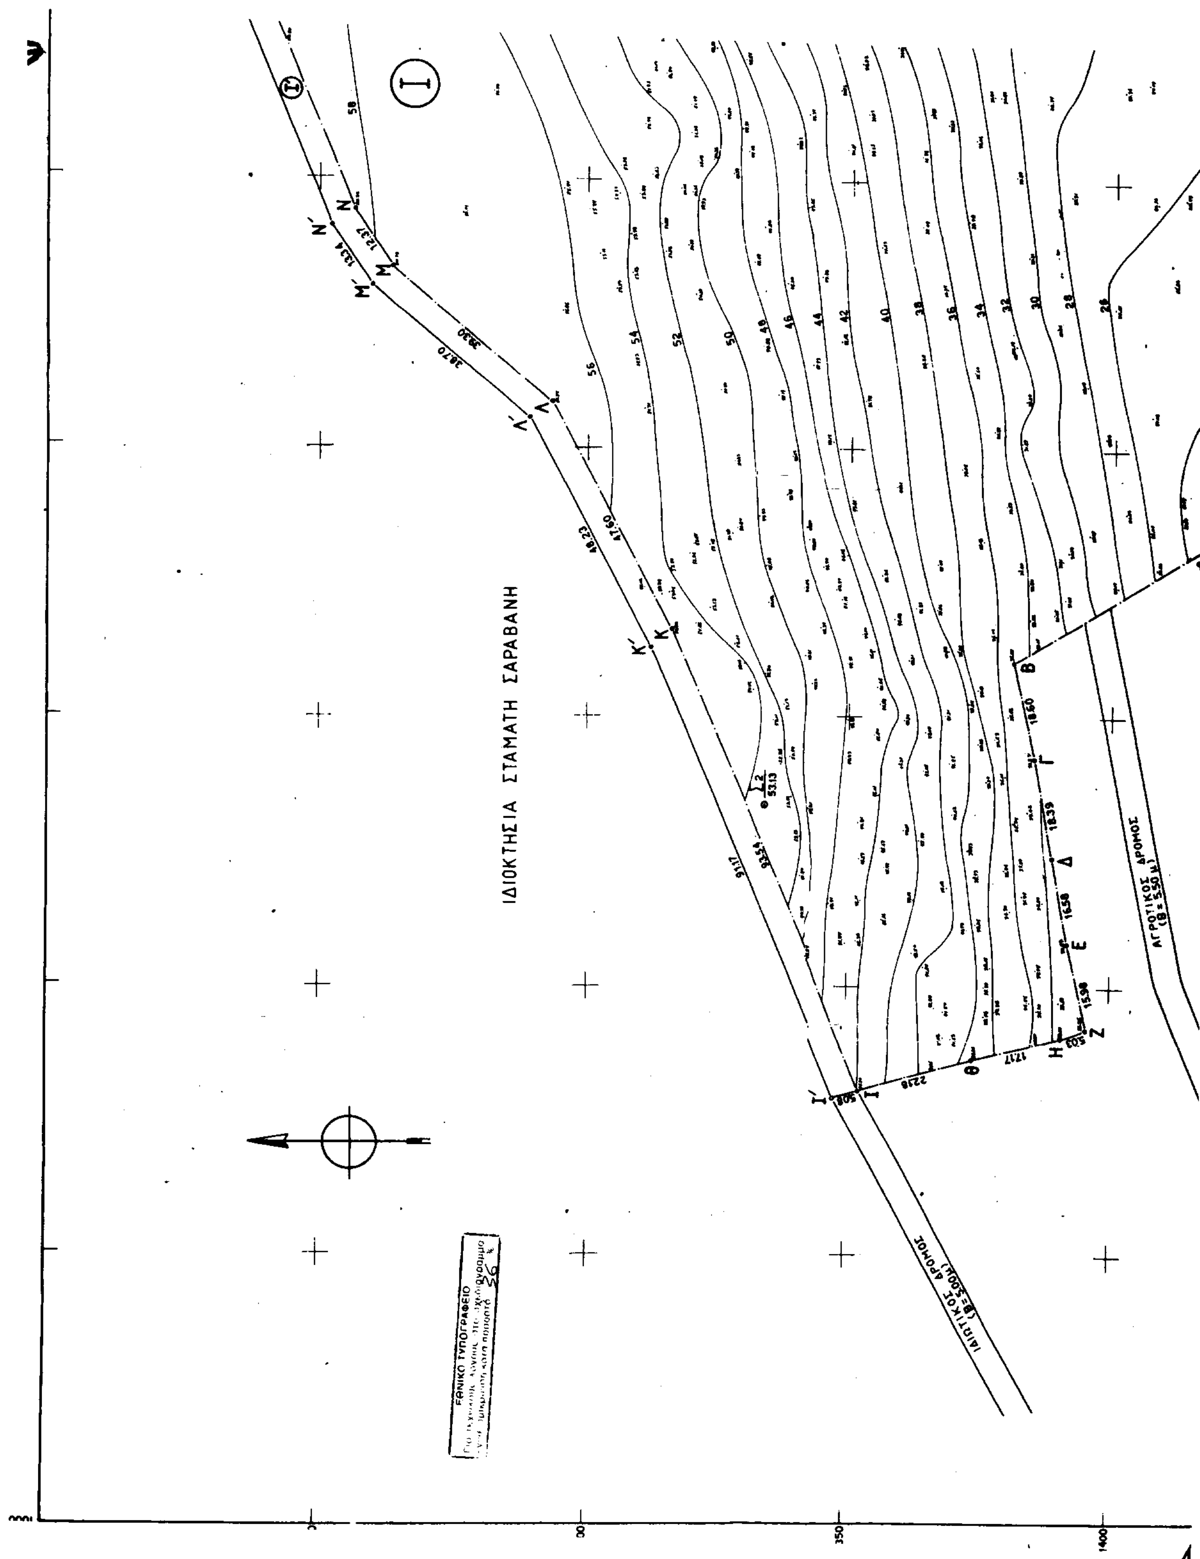
ΙΔΙΟΚΤΗΣΙΑ ΣΤΑΜΑΤΗ ΣΑΡΑΒΑΝΗ
ΑΓΡΟΤΙΚΟΣ ΔΡΟΜΟΣ
ΕΘΝΙΚΟ ΤΥΠΟΓΡΑΦΕΙΟ

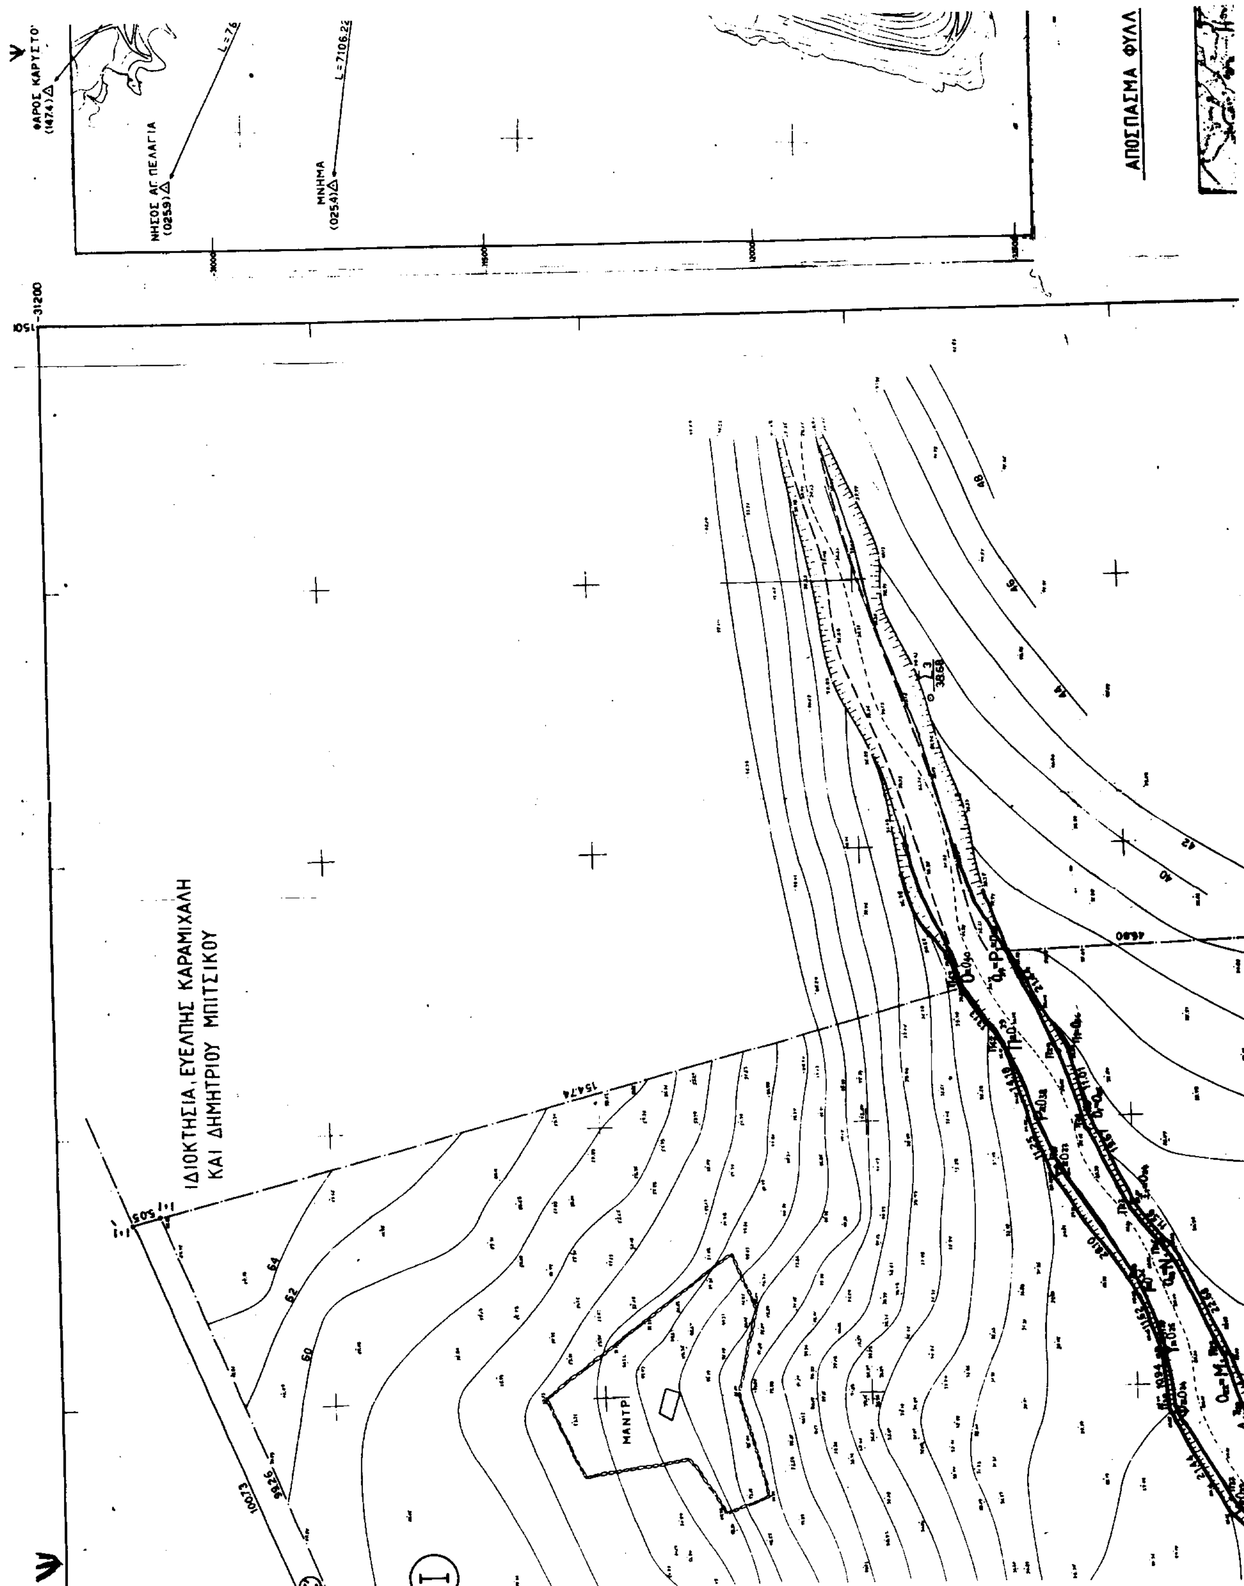
ΑΠΟΣΠΑΣΜΑ ΦΥΛΛ
ΦΑΡΟΣ ΚΑΡΥΣΤΟ
(1474)
ΝΗΣΟΣ ΑΓ ΠΕΛΑΓΙΑ
(0259)
ΜΝΗΜΑ
(0254)
ΙΔΙΟΚΤΗΣΙΑ, ΕΥΕΛΠΗΣ ΚΑΡΑΜΙΧΑΛΗ
ΚΑΙ ΔΗΜΗΤΡΙΟΥ ΜΠΙΤΣΙΚΟΥ
ΜΑΝΤΡ
15474
10073
9926
64
62
60
48
46
44
42
40
3868

ΤΡΙΓΩΝΟΜΕΤΡΙΚΗ ΕΞΑΡΤΗΣΗ ΑΠΟ ΤΟ ΕΘΝΙΚΟ ΔΙΚΤΥΟ

ΚΛΙΜΑΚΑ 1:5000

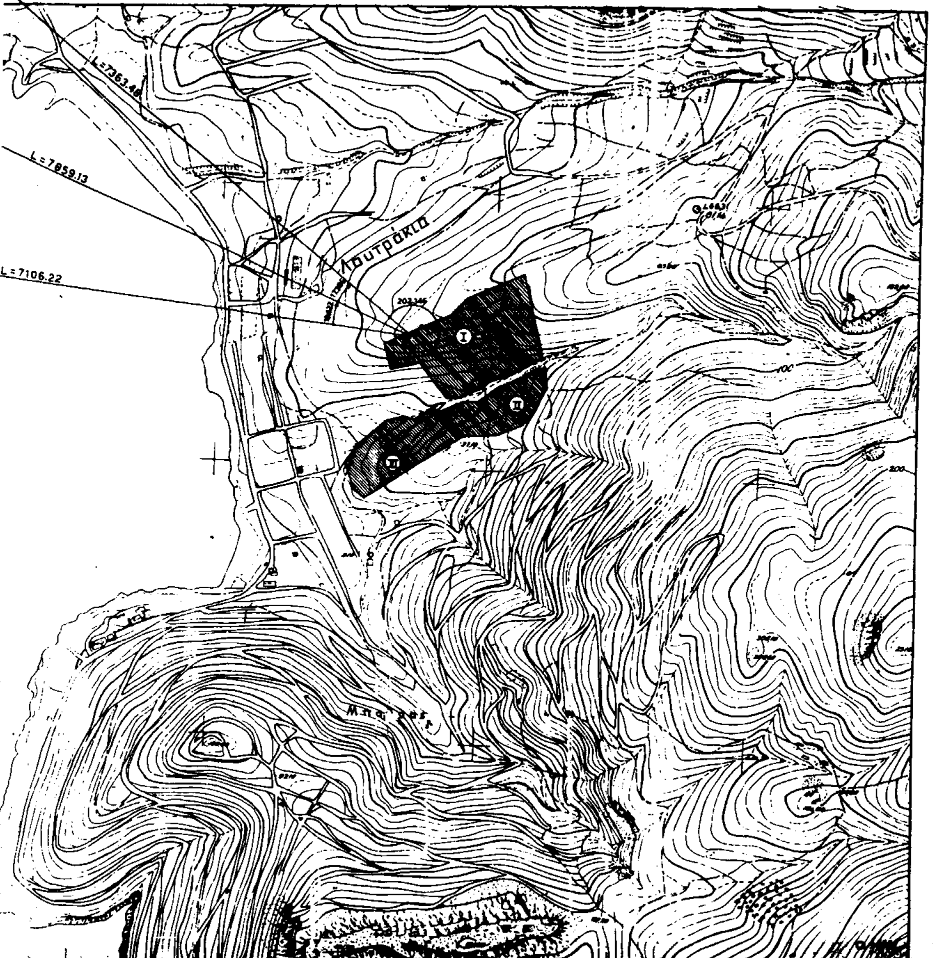

Α ΦΥΛΛΩΝ ΧΑΡΤΩΝ "ΚΑΡΥΣΤΟΣ"-"ΑΚΡΑ ΠΑΞΙΜΑΔΙ"

ΚΛΙΜΑΚΑ 1:50000

ΣΤΟΙΧΕΙΑ ΕΞΑΡΤΗΣΗΣ

DATUM : ΑΘΗΝΩΝ



Εργοδότης: ΟΙΚΟΔΟΜΙΚΟΣ ΣΥΝΕΤΑΙΡΙΣΜΟΣ ΥΠΑΛΛΗΛΩΝ Ε.Ρ.Τ.

Εργο: ΤΟΠΟΓΡΑΦΙΚΗ ΑΠΟΤΥΠΩΣΗ ΓΗΠΕΔΩΝ ΙΔΙΟΚΤΗΣΙΑΣ ΟΙΚΟΔΟΜΙΚΟΥ ΣΥΝΕΤΑΙΡΙΣΜΟΥ ΥΠΑΛΛΗΛΩΝ Ε.Ρ.Τ. ΣΤΗ ΘΕΣΗ "ΜΠΟΥΡΟΣ" ΚΟΙΝΟΤΙΚΗΣ ΠΕΡΙΦΕΡΕΙΑΣ ΑΕΤΟΥ ΚΑΡΥΣΤΟΥ ΝΟΜΟΥ ΕΥΒΟΙΑΣ

Μελετητης: ΓΕΩΡΓΙΟΣ ΚΡΗΤΙΚΙΔΗΣ

Πολιτικος Μηχανικος

Θεμα πινακα: ΚΤΗΜΑΤΟΓΡΑΦΙΚΟ ΔΙΑΓΡΑΜΜΑ ΓΗΠΕΔΩΝ ΣΥΝΕΤΑΙΡΙΣΜΟΥ

Κλιμακα 1:500

Ο Μηχανικος

ΓΕΩΡΓΙΟΣ Ι. ΚΡΗΤΙΚΙΔΗΣ
ΔΙΠΛΩΜ. ΠΟΛΙΤΙΚΟΣ ΜΗΧΑΝΙΚΟΣ Ε.Μ.Π.
ΜΕΛΟΣ ΤΕΕ ΑΡΙΘΜΟΣ ΜΗΤΡΩΟΥ 20549
ΕΛ. ΒΕΝΙΖΕΛΟΥ 82 ΑΓ. ΠΑΡΑΣΚΕΥΗ

Αθηνα Νοεμβριος 1995

ΥΠΟΛΟΓΙΣΜΟΣ ΕΜΒΑΔΩΝ

ΣΥΝΤΕΤΑΓΜΕΝΕΣ ΚΟΡΥΦΩΝ

1. ΤΜΗΜΑ I ΜΕ ΣΤΟΙΧΕΙΑ (ΑΒΓ ... ΩΑ₁Β₁Α)


α/α	X	Y
Α	1200.17	-31447.55
Β	1160.30	-31381.15
Γ	1142.17	-31385.31
Δ	1124.10	-31388.70
Ε	1107.80	-31391.76
Ζ	1092.25	-31395.46
Η	1090.46	-31390.76
Θ	1086.47	-31374.06
Ι	1080.50	-31352.70
Κ	1160.50	-31315.90
Λ	1208.50	-31293.50
Μ	1234.00	-31263.60
Ν	1244.20	-31256.60
Ξ	1335.90	-31218.60
Ο	1374.14	-31368.54
Π	1363.30	-31376.30
Ρ	1348.78	-31380.57
Σ	1338.22	-31384.46
Τ	1316.38	-31400.84
Υ	1305.56	-31405.08
Φ	1294.76	-31406.01
Χ	1275.83	-31416.87
Ψ	1267.00	-31426.80
Ω	1251.93	-31435.20

2. ΤΜΗΜΑ I' ΜΕ ΣΤΟΙΧΕΙΑ (ΙΙ'Κ'Λ'Μ'Ν'Ξ'ΞΝΜΛΚΙ)


α/α	X	Y
Ι	1080.50	-31352.70
Ι'	1079.15	-31347.80
Κ'	1163.00	-31312.00
Λ'	1205.55	-31289.30
Μ'	1230.61	-31258.80
Ν'	1241.61	-31252.25
Ξ'	1334.71	-31213.79
Ξ	1335.90	-31218.70
Ν	1244.20	-31256.60
Μ	1234.00	-31263.60
Λ	1208.50	-31292.50
Κ	1166.50	-31315.90


3. ΤΜΗΜΑ II ΜΕ ΣΤΟΙΧΕΙΑ (Γ₁Δ₁ ... Ψ₁Ω₁Α₂Β₂ ... Ι₂Κ₂Γ₁)

α/α	X	Y
$Γ_1$	1181.38	-31471.54
$Δ_1$	1187.57	-31472.80
$Ε_1$	1191.91	-31471.77
$Ζ_1$	1199.98	-31467.72
$Η_1$	1216.10	-31457.30
$Θ_1$	1233.01	-31451.47
$Ι_1$	1257.15	-31449.13
$Κ_1$	1261.57	-31443.71
$Λ_1$	1294.19	-31422.24
$Μ_1$	1304.78	-31418.01
$Ν_1$	1324.93	-31407.60
$Ξ_1$	1333.71	-31400.08
$Ο_1$	1351.35	-31391.37
$Π_1$	1361.95	-31388.40
$Ρ_1$	1380.50	-31377.65
$Σ_1$	1381.63	-31424.43
$Τ_1$	1376.91	-31438.87
$Υ_1$	1370.20	-31453.43
$Φ_1$	1363.51	-31462.72
$Χ_1$	1356.28	-31475.43
$Ψ_1$	1343.67	-31488.70
$Ω_1$	1337.13	-31495.65
$Α_2$	1306.65	-31507.84
$Β_2$	1296.26	-31512.48

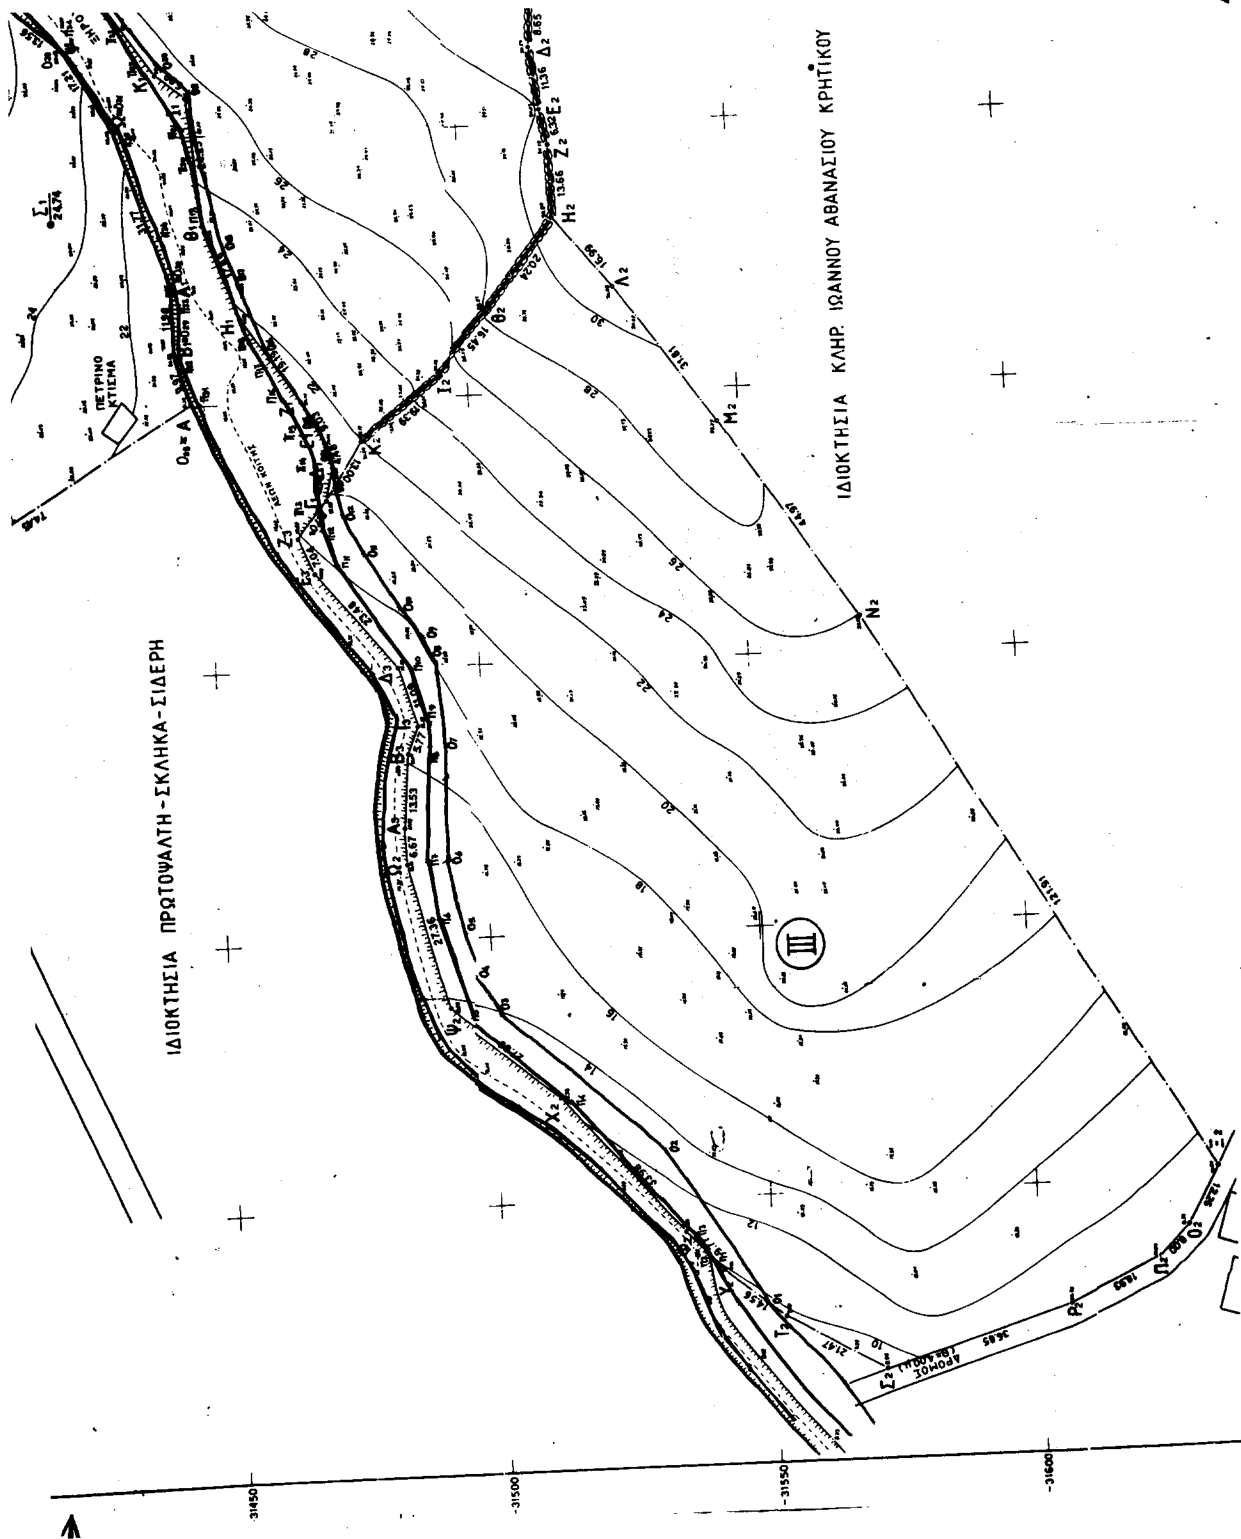
ΙΔΙΟΚΤΗΣΙΑ ΚΛΗΡ. ΙΩΑΝΝΟΥ ΑΘΑΝΑΣΙΟΥ ΚΡΗΤΙΚΟΥ
ΙΔΙΟΚΤΗΣΙΑ ΠΡΩΤΟΨΑΛΤΗ-ΣΚΛΗΚΑ-ΣΙΔΕΡΗ
ΠΕΤΡΙΝΟ ΚΤΙΣΜΑ
ΔΡΟΜΟΣ
III
-31450
-31500
-31550
-31600

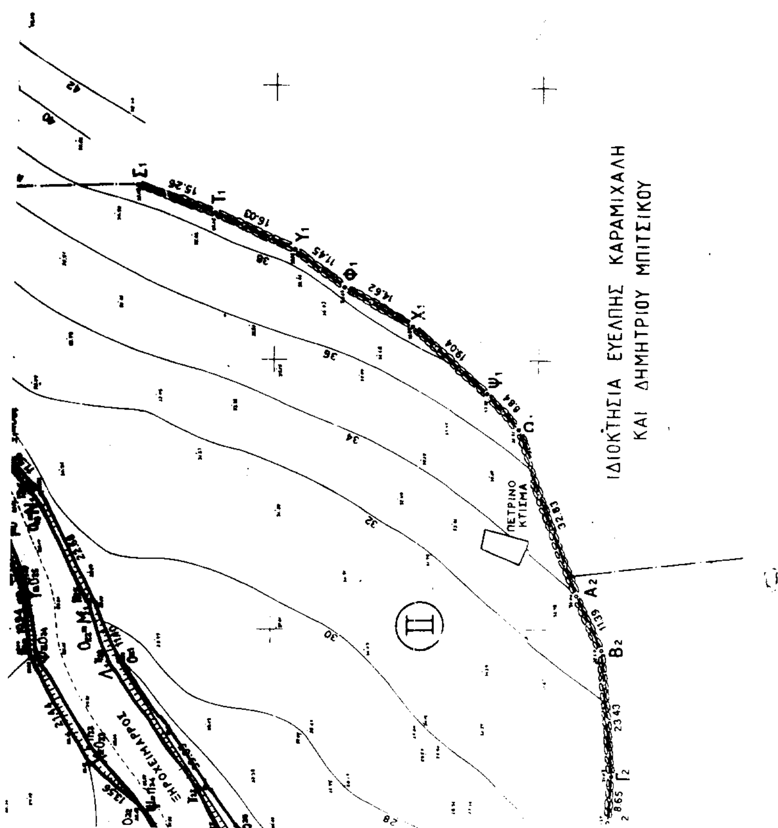


ΙΔΙΟΚΤΗΣΙΑ ΕΥΕΛΠΗΣ ΚΑΡΑΜΙΧΑΛΗ
ΚΑΙ ΔΗΜΗΤΡΙΟΥ ΜΠΙΤΣΙΚΟΥ
ΠΕΤΡΙΝΟ
ΚΤΙΣΜΑ
ΞΗΡΟΧΕΙΜΑΡΡΟΣ
II

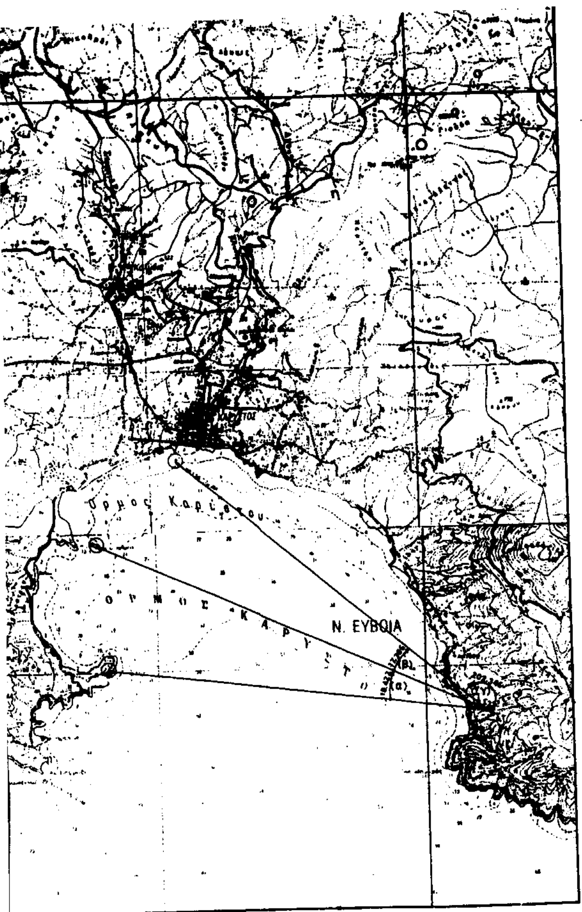

DATUM : ΑΘΗΝΩΝ
ΕΛΛΕΙΨΟΕΙΔΕΣ : BESSEL
ΠΡΟΒΟΛΗ : HATT
ΦΥΛΛΟ ΧΑΡΤΟΥ : "ΚΑΡΥΣΤΟΣ"-"ΑΚΡ ΠΑΞΙΜΑΔΙ"
ΑΡΧΗ ΣΥΝΤΕΤ. : $\varphi_o = 38°15'$ $\lambda_o = +0°45'$

ΜΕΘΟΔΟΣ ΕΞΑΡΤΗΣΗΣ : ΟΠΙΣΘΟΤΟΜΙΑ
ΜΕΤΡΗΘΕΙΣΕΣ ΓΩΝΙΕΣ : $\alpha = 18.422^g$
$\beta = 17.386^g$
$\gamma = 202.346^g$

ΠΙΝΑΚΑΣ ΣΥΝΤΕΤΑΓΜΕΝΩΝ
ΤΡΙΓΩΝΟΜΕΤΡΙΚΩΝ - ΣΤΑΣΕΩΝ

ΟΝΟΜΑΣΙΑ	X	Y
ΦΑΡΟΣ ΚΑΡΥΣΤΟΥ	-4556.86	-26660.44
ΝΗΣΟΣ ΑΓ. ΠΕΛΑΓΙΑ	-6059.85	-28168.41
ΜΝΗΜΑ	-5916.92	-30446.67
ΣΤΑΣΗ Σ_1	1235.30	-31423.42
ΣΤΑΣΗ Σ_2	1133.74	-31333.55

ΛΟΙΠΑ ΣΤΟΙΧΕΙΑ

ΜΕΘΟΔΟΣ ΑΠΟΤΥΠΩΣΗΣ:
ΟΡΘΟΓΩΝΙΕΣ ΣΥΝΤΕΤΑΓΜΕΝΕΣ - Ε.Ο.Μ.
ΥΨΟΜΕΤΡΙΚΗ ΕΞΑΡΤΗΣΗ:
ΑΠΟ ΣΤΑΘΜΗ ΘΑΛΑΣΣΑΣ ΤΗΝ 12-11-1995
ΙΣΟΔΙΑΣΤΑΣΗ ΥΨΟΜΕΤΡΙΚΩΝ ΚΑΜΠΥΛΩΝ: 2μ

Ω	1251.93	-31435.20
A_1	1221.70	-31444.97
B_1	1208.72	-31444.67

4. ΤΜΗΜΑ ΙΙΙ ΜΕ ΣΤΟΙΧΕΙΑ
$(H_2\Lambda_2M_2 \ldots \Omega_2A_3B_3 \ldots Z_3\Gamma_1K_2I_2\Theta_2H_2)$

α/α	X	Y
H_2	1232.67	-31516.94
Λ_2	1219.42	-31527.57
M_2	1193.43	-31545.91
N_2	1156.21	-31571.14
Ξ_2	1052.11	-31634.58
O_2	1041.42	-31628.58
Π_2	1035.74	-31622.94
P_2	1027.86	-31605.73
Σ_2	1016.64	-31570.63
T_2	1027.36	-31552.03
Y_2	1036.54	-31540.73
Φ_2	1043.62	-31534.00
X_2	1069.35	-31511.80
Ψ_2	1087.36	-31490.55
Ω_2	1113.89	-31483.87
A_3	1120.55	-31483.47
B_3	1134.03	-31434.64
Γ_3	1139.38	-31486.81
Δ_3	1149.97	-31483.51
E_3	1168.20	-31468.72
Z_3	1174.69	-31465.98
Γ_1	1181.38	-31471.54
K_2	1192.35	-31478.51
I_2	1204.19	-31493.86
Θ_2	1216.70	-31504.51

B_2	1286.25	-31512.48
Γ_2	1272.98	-31514.75
Δ_2	1264.31	-31514.08
E_2	1252.55	-31514.64
Z_2	1246.33	-31516.74
H_2	1232.67	-31516.94
Θ_2	1216.70	-31504.51
I_2	1204.19	-31493.86
K_2	1192.35	-31478.51

Για τον υπολογισμό των εμβαδών εφαρμόζεται ο τύπος:

$$E = \left| \frac{1}{2} \Sigma (X_\nu - X_{\nu-1})(Y_\nu + Y_{\nu-1}) \right|$$

$E_I = 34839.68$
$E_{I'} = 1465.82$
$E_I + E_{I'} = 36305.50$
$E_{II} = 13650.32$
$E_{III} = 18218.38$
ΣΥΝΟΛΟ: $E_{o\lambda} = 68174.20\ \mu^2$

——— ΟΡΙΟΓΡΑΜΜΗ
——— ΓΡΑΜΜΗ ΠΛΗΜΜΥΡΑΣ

ΣΥΝΤΕΤΑΓΜΕΝΕΣ ΡΕΜΑΤΟΣ

ΓΡΑΜΜΗΣ ΠΛΗΜΜΥΡΑΣ

ΤΜΗΜΑ I ($AB\Gamma \ldots \Omega A_1B_1A$)

α/α	X	Y
Π_{31}	1200.00	-31449.26
Π_{32}	1209.70	-31445.98
Π_{33}	1219.00	-31446.18
Π_{34}	1231.59	-31443.17
Π_{35}	1252.43	-31438.95
Π_{36}	1267.00	-31426.87
Π_{37}	1277.81	-31417.46
Π_{38}	1294.26	-31409.62
Π_{39}	1305.56	-31405.08
Π_{40}	1317.59	-31401.10
Π_{41}	1339.00	-31386.00
Π_{42}	1363.30	-31376.30
Π_{43}	1374.41	-31370.07

ΤΜΗΜΑ II ($\Gamma_1\Delta_1 \ldots I_2K_2\Gamma_1$)

α/α	X	Y
Π_{13}	1180.50	-31470.00
Π_{14}	1188.05	-31478.00
Π_{15}	1194.00	-31468.00
Π_{16}	1200.50	-31464.50
Π_{17}	1208.22	-31461.22
Π_{18}	1211.71	-31458.75
Π_{19}	1233.17	-31451.43
Π_{20}	1245.59	-31450.09
Π_{21}	1251.00	-31444.50
Π_{22}	1261.61	-31442.29
Π_{23}	1270.54	-31437.50
Π_{24}	1293.24	-31421.37
Π_{25}	1304.00	-31416.68
Π_{26}	1324.32	-31406.25
Π_{27}	1332.50	-31399.50
Π_{28}	1346.81	-31392.00
Π_{29}	1360.00	-31387.75
Π_{30}	1380.50	-31377.55

ΤΜΗΜΑ III ($H_2\Lambda_2M_2 \ldots I_2\Theta_2H_2$)

α/α	X	Y
Π_1	1036.54	-31540.73
Π_2	1039.85	-31537.80
Π_3	1043.62	-31534.00
Π_4	1069.87	-31512.38
Π_5	1086.00	-31493.77
Π_6	1104.50	-31488.17
Π_7	1114.93	-31486.43
Π_8	1135.79	-31488.22
Π_9	1140.43	-31488.06
Π_{10}	1150.34	-31483.65
Π_{11}	1169.30	-31473.50
Π_{12}	1176.80	-31470.40
Π_{13}	1180.50	-31470.00

ΟΡΙΣΤΙΚΗΣ ΟΡΙΟΓΡΑΜΜΗΣ ΡΕΜΑΤΟΣ

ΤΜΗΜΑ I ($AB\Gamma \ldots \Omega A_1B_1A$)

α/α	X	Y
O_{28}	1200.17	-31447.55
O_{29}	1209.72	-31444.67
O_{30}	1221.70	-31444.97
O_{31}	1251.93	-31435.20
O_{32}	1267.00	-31426.89
O_{33}	1275.83	-31416.87
O_{34}	1294.76	-31406.37
O_{35}	1305.56	-31405.00
O_{36}	1316.38	-31400.00
O_{37}	1339.22	-31394.46
O_{38}	1349.78	-31380.57
O_{39}	1363.30	-31376.30
O_{40}	1374.14	-31360.54

ΤΜΗΜΑ II ($\Gamma_1\Delta_1 \ldots I_2K_2\Gamma_1$)

α/α	X	Y
O_{13}	1183.56	-31472.59
O_{14}	1187.57	-31477.89
O_{15}	1191.91	-31471.77
O_{16}	1209.05	-31462.23
O_{17}	1222.50	-31457.18
O_{18}	1230.00	-31454.35
O_{19}	1257.50	-31449.16
O_{20}	1262.97	-31444.90
O_{21}	1294.19	-31422.24
O_{22}	1304.78	-31418.01
O_{23}	1324.93	-31407.60
O_{24}	1333.71	-31400.08
O_{25}	1351.85	-31391.37
O_{26}	1361.95	-31388.40
O_{27}	1380.50	-31377.55

ΤΜΗΜΑ III ($H_2\Lambda_2M_2 \ldots I_2\Theta_2H_2$)

α/α	X	Y
O_1	1030.37	-31548.00
O_2	1060.08	-31529.38
O_3	1085.95	-31500.00
O_4	1093.41	-31493.62
O_5	1101.82	-31492.87
O_6	1114.86	-31490.43
O_7	1135.18	-31490.95
O_8	1150.46	-31490.00
O_9	1155.48	-31488.15
O_{10}	1161.00	-31483.60
O_{11}	1171.48	-31477.80
O_{12}	1178.79	-31474.53
O_{13}	1183.56	-31472.97

Αριθ. 372 (3)

Κήρυξη αναδασωτέας δημόσιας δασικής έκτασης 3.103 τ.μ. στη θέση «Μελισσομάνι» Δήμου Βεργίνας Ν. Ημαθίας.

Ο ΓΕΝΙΚΟΣ ΓΡΑΜΜΑΤΕΑΣ ΠΕΡΙΦΕΡΕΙΑΣ
ΚΕΝΤΡΙΚΗΣ ΜΑΚΕΔΟΝΙΑΣ

Έχοντας υπόψη:

1. Τις διατάξεις του Ν. 3200/55 περί διοικητικής αποκέντρωσης, όπως τροποποιήθηκε και συμπληρώθηκε μεταγενέστερα με το Ν.Δ. 532/70.

2. Τις διατάξεις ταυ άρθρου 17 παρ. 3 του Συντάγματος.

3. Τις διατάξεις του Ν. 998/79 «Περί προστασίας των δασών κ.λπ.» και ειδικότερα:

α) του άρθρου 41 παρ. 1,

β) του άρθρου 38 παρ. 1.

4. Τις διατάξεις του άρθρου 12 παρ. 3 του Ν. 2040/92 «Τροποποίηση διατάξεων του Ν. 998/79».

5. Τις διατάξεις του Ν. 1622/86 και 2503/1997 και τη με αριθ. 5631/11.8.2000 ΦΕΚ 1339/ΤΒ/6.11.2000 απόφαση του Γ.Γ. Περιφέρειας Κεντρικής Μακεδονίας.

6. Τις διαταγές του Υπουργείου Γεωργίας:

α) 160417/1180/8.7.80,

β) 1824447/3049/24.9.80,

γ) 141823/24.2.83,

δ) 85144/1468/9.9.92.

7. Την αριθ. 515/20.2.2001 πρόταση του Δασαρχείου Βέροιας με την οποία προτείνεται η κήρυξη της έκτασης που αναφέρεται στο θέμα ως αναδασωτέα, αποφασίζουμε:

Κηρύσουμε αναδασωτέα με σκοπό την επαναδημιουργία με φυσική αναγέννηση της δασικής βλάστησης που καταστράφηκε από παράνομη εκχέρσωση για τη διατήρηση του δασικού χαρακτήρα της έκτασης, ώστε να αποκλειστεί η χρήση της για άλλο σκοπό της Δημοσίας δασικής έκτασης εμβαδού 3103 Τ.Μ. στη θέση « Μελισσομάνι» που αποτελεί τμήμα του αριθμ. 1141γ τεμαχίου γης έκτασης 2900 στρεμ. και παραχωρήθηκε στην Κοινότητα Βεργίνας και προσδιορίζεται από τα στοιχεία Α-Β-Γ-Δ-Ε-Α και έχει όρια:

Ανατολικά: Με το αριθμ. 1141γ τεμάχιο γης,

Δυτικά: Με υπάρχοντα δασικό δρόμο,

Βόρεια: Με το αριθμ. 1141γ τεμάχιο γης,

Νότια: Με υπάρχοντα δασικό δρόμο,

όπως φαίνεται στό συνημμένο διάγραμμα που αποτελεί αναπόσπαστο μέρος της απόφασης αυτής.

Η απόφαση αυτή να δημοσιευθεί στην Εφημερίδα της Κυβερνήσεως.

Βέροια, 10 Απριλίου 2001

Με εντολή Γενικού Γραμματέα Περιφέρειας
Ο Διευθυντής Δασών κ.α.α.
ΣΤΑΜΑΤΙΑ ΠΑΠΑΠΟΣΤΟΛΟΥ

ΤΟΠΟΓΡΑΦΙΚΟ ΔΙΑΓΡΑΜΜΑ

Στο οποίο εμφανίζεται η έκταση των 3103μ² στη θ.θ. "Μελισσομάνι" Δ.Δ. Βεργίνας, Δήμου Βεργίνας, η οποία παρανόμως κατελήφθη - εκχερσώθηκε και στη συνέχεια καλλιεργήθηκε από τον Γεώργιο Παπάνο του Ηλία, κάτοικο Βεργίνας

ΚΛΙΜΑΚΑ 1:1000

Δασική έκταση

165/53μ

Β

228/28μ

Γ

Αγρός

185/22μ

Δ

Α

Ε = 3103 μ²

170/40μ

Κολώνα ΔΕΗ

Δασική έκταση

512/58μ Δρόμος

Ε

Δασική έκταση

ΕΘΝΙΚΟ ΤΥΠΟΓΡΑΦΕΙΟ
Για τεχνικούς λόγους στο σχέδιο έγινε σμίκρυνση κατά ποσοστό 78

ΑΡΤΗΣ ΠΕΡΙΟΧΗΣ

ΥΠΟΜΝΗΜΑ

□ Παράνομα καταληφθείσα και εκχερσωθείσα δασική έκταση

Δασικός δρόμος

Βέροια 19.2.2001

Ο Συντάκτης

ΘΕΩΡΗΘΗΚΕ

Βέροια 20.2.2001

Θεωρήθηκε

Βέροια 2-3-2001

Λάζαρος Δαδαβέλας

Δασολόγος με Α' βαθμό